


**Powierzchnia netto: 580.4 m<sup>2</sup>**

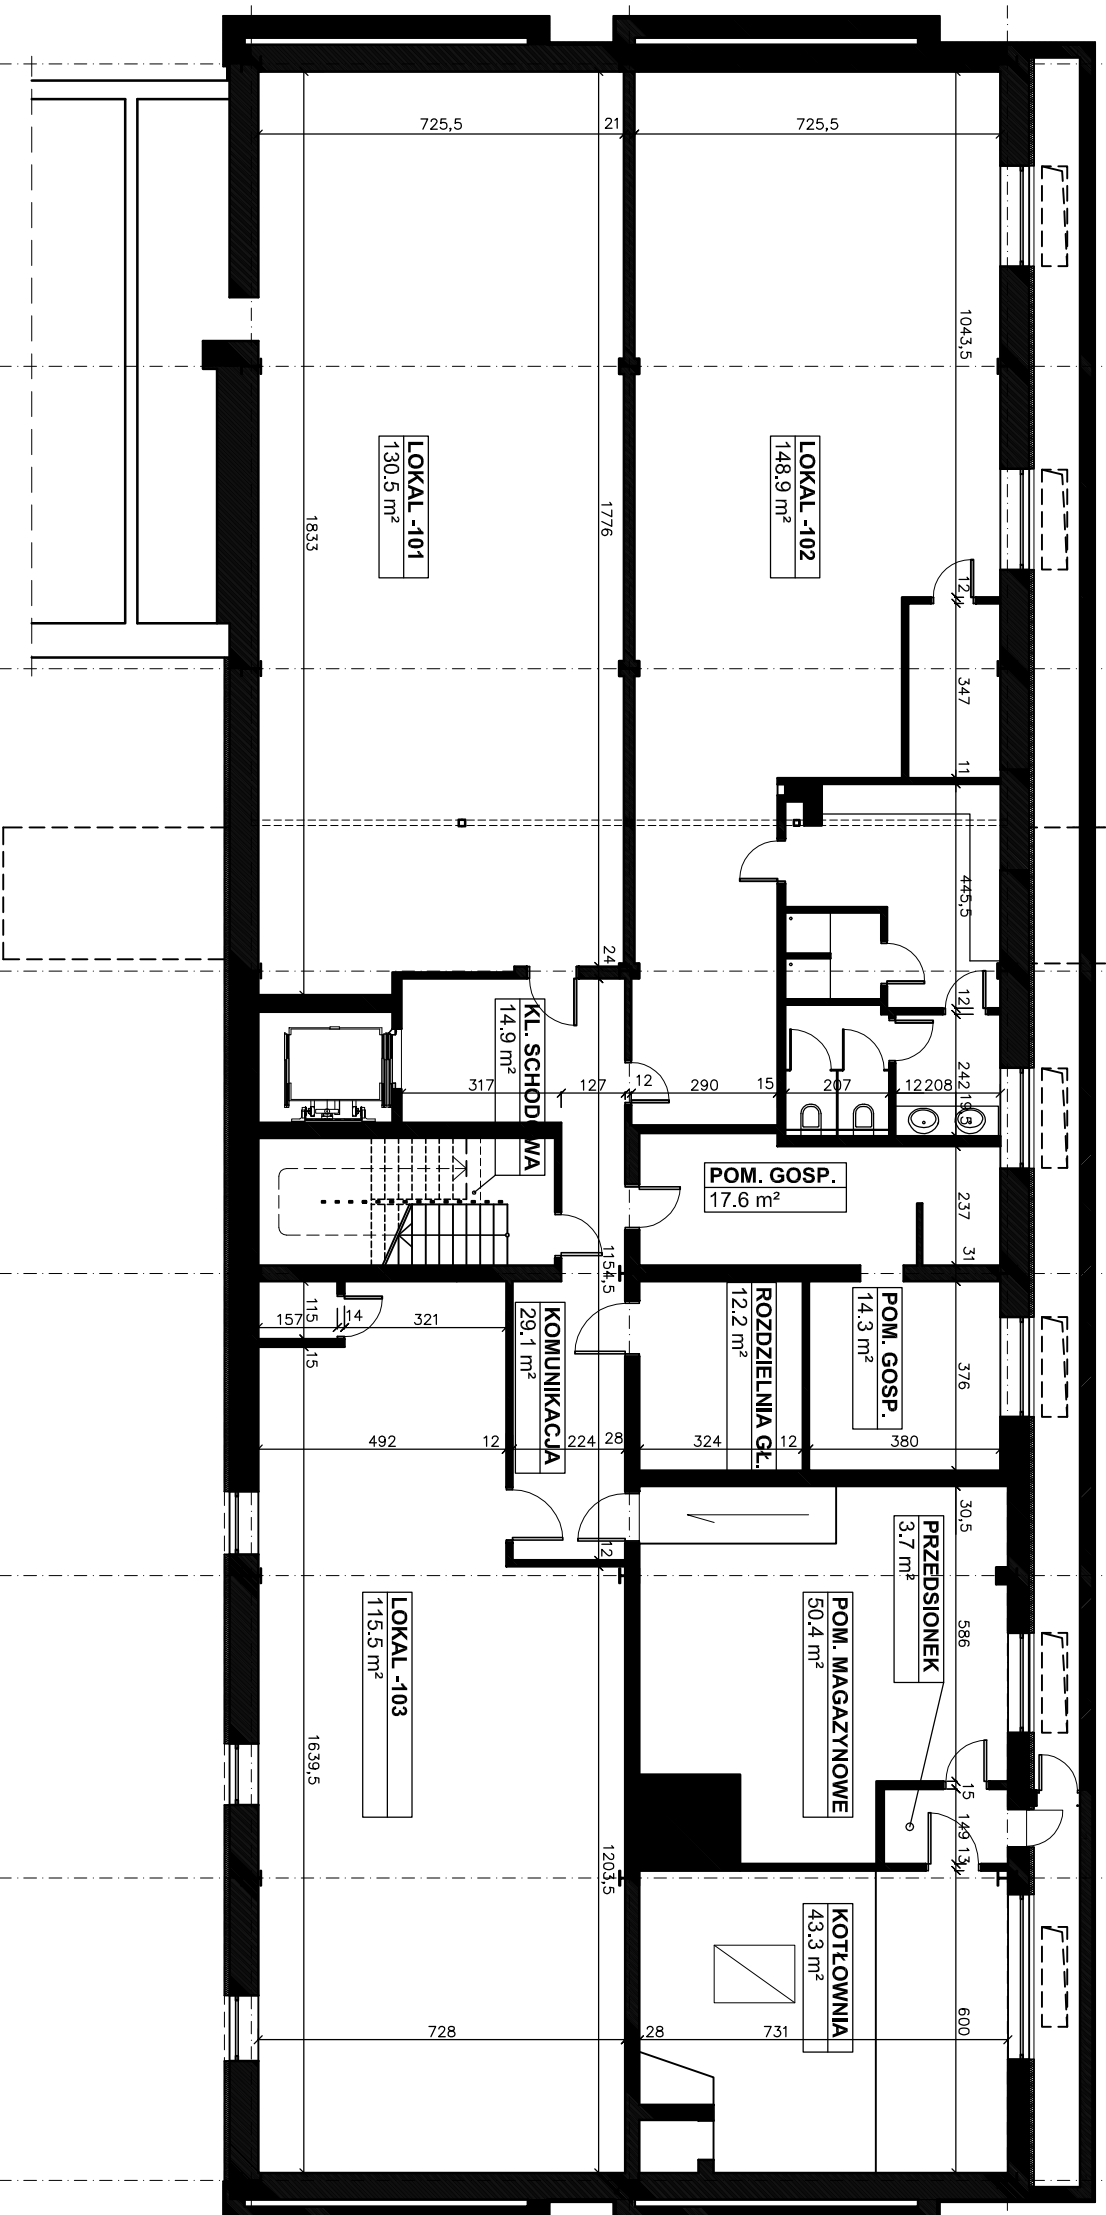

# MARCELIN OFFICE CENTER

POZNAŃ, UL. JELENIÓGÓRSKA 16

## RZUT PIWNIC

SKALA 1:150